ACTUALIZARE PLAN URBANISTIC GENERAL

COMUNA VISINESTI

JUDETUL DAMBOVITA

REGLEMENTARI ECHIPARE EDILITARA SATELE VISINESTI SI DOSPINESTI

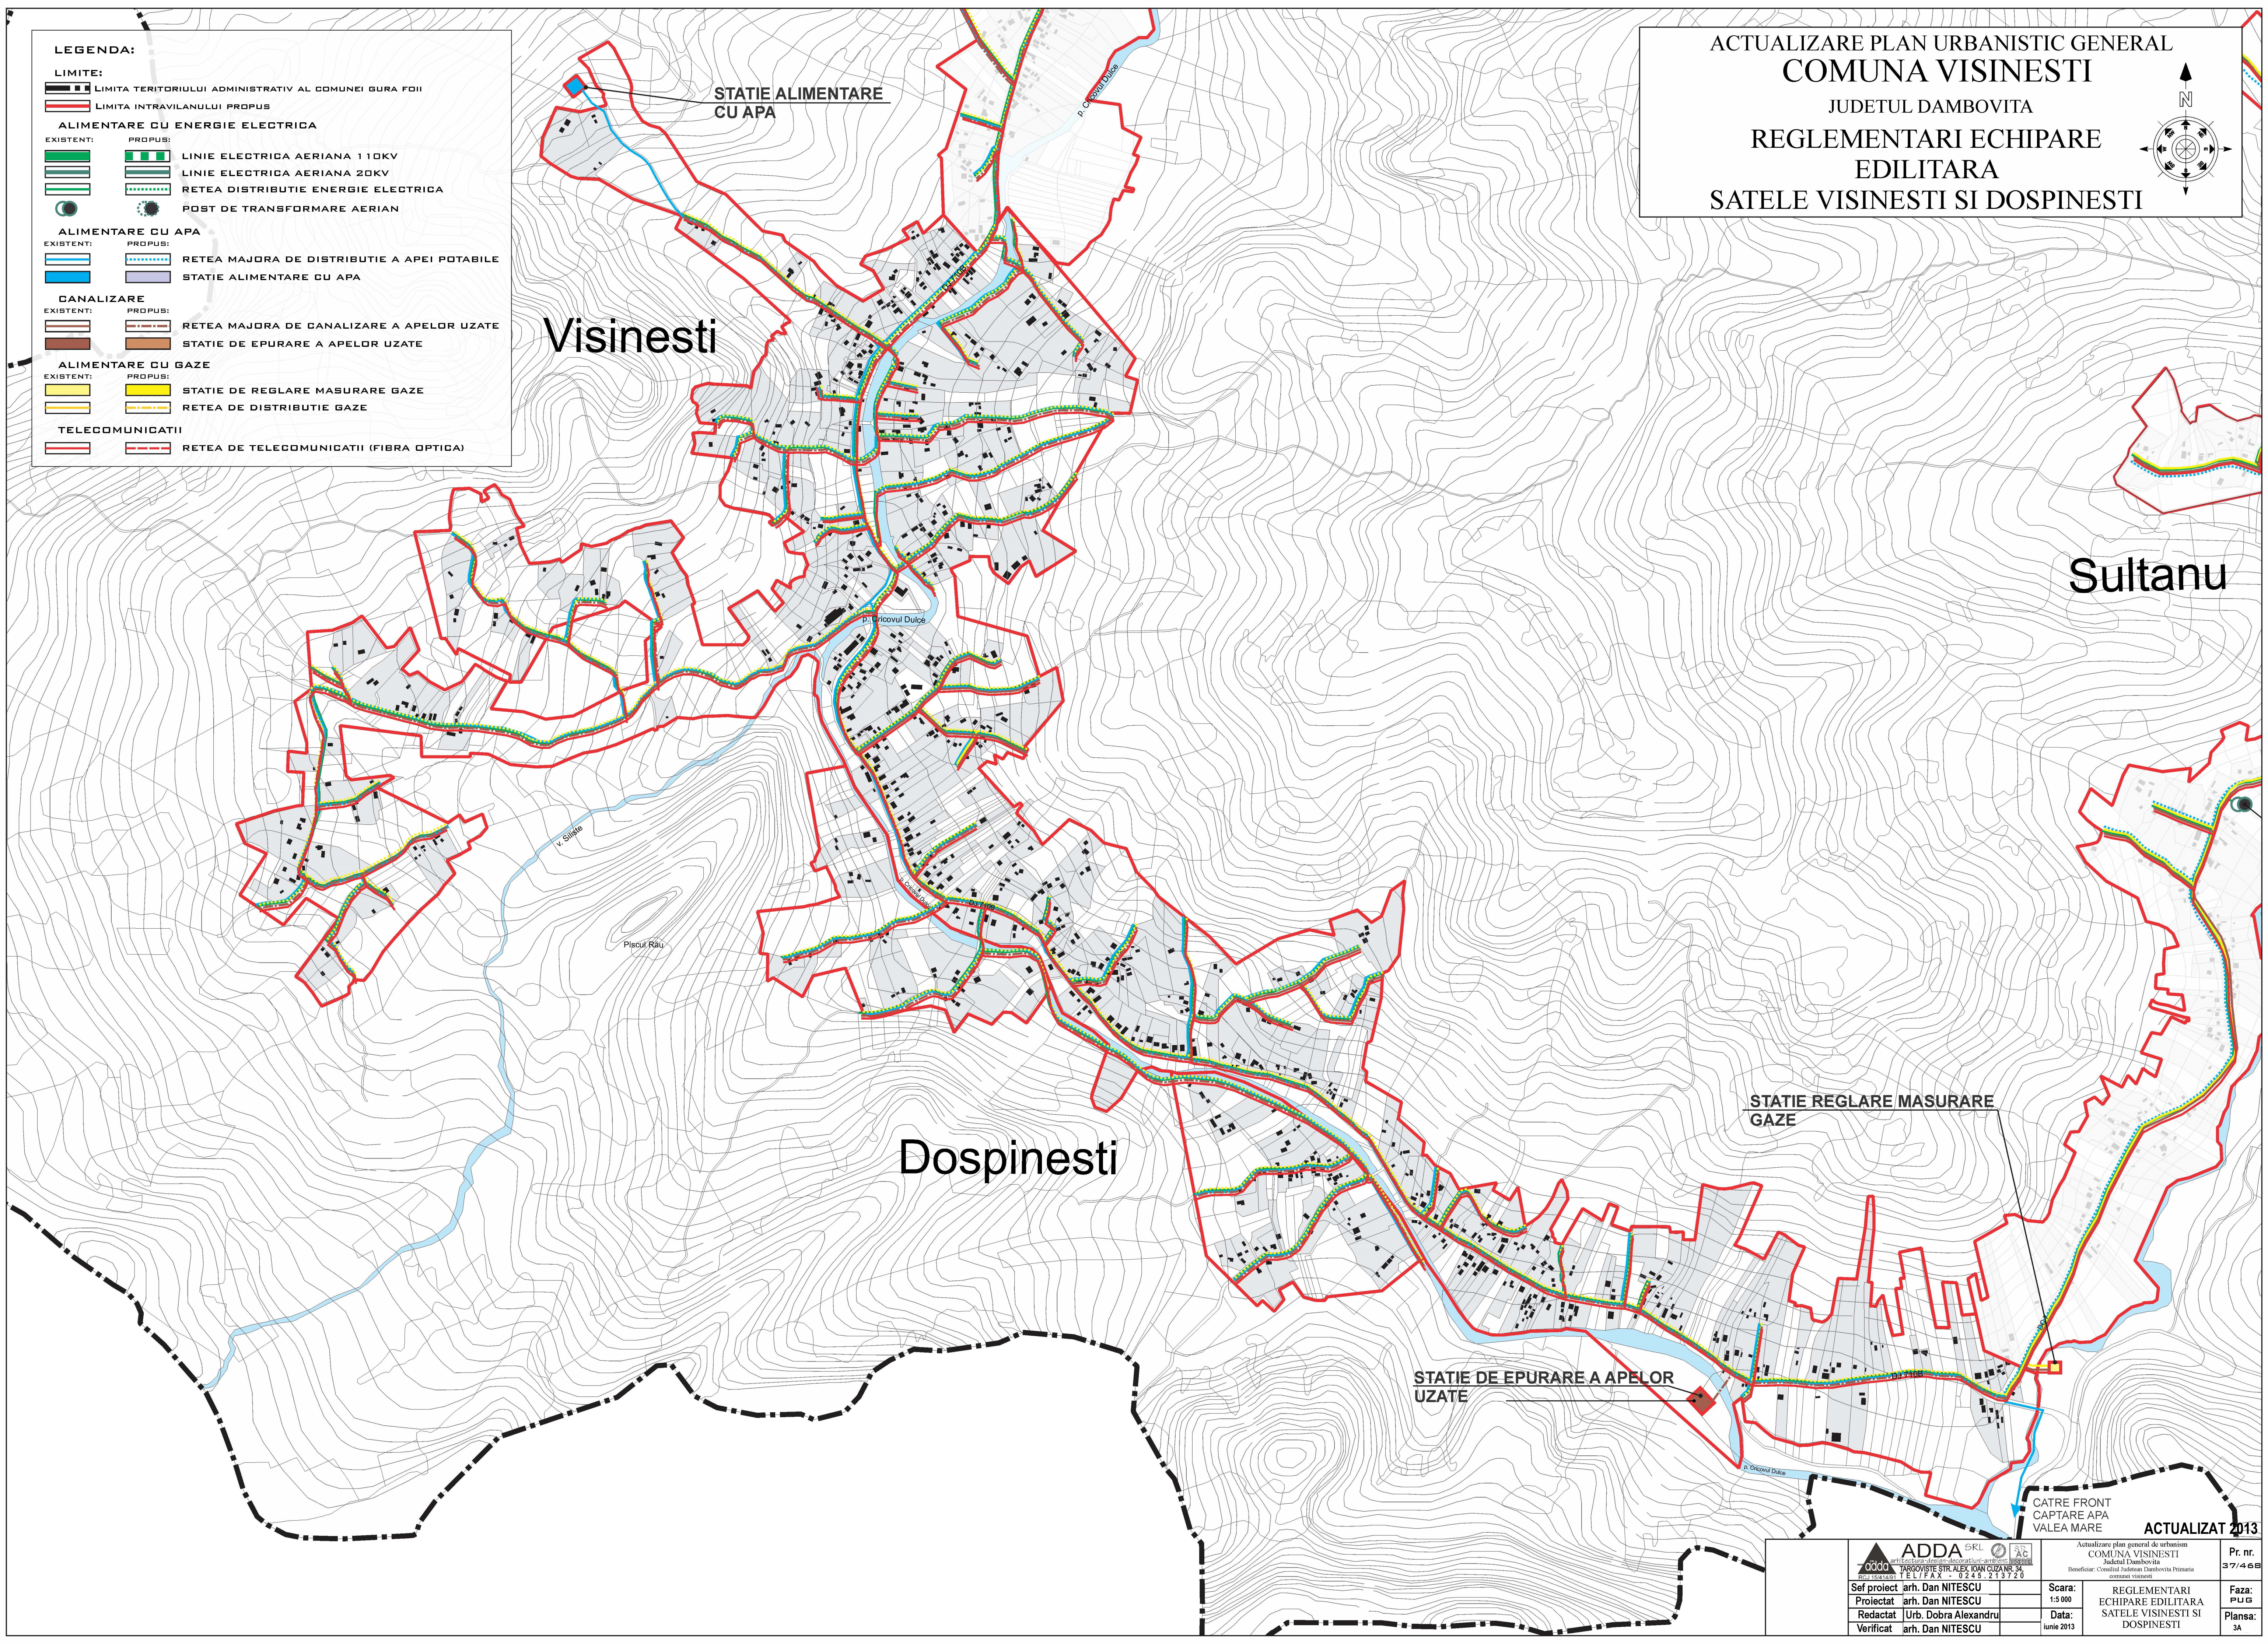
LEGENDA:
LIMITE:
Limita teritoriului administrativ al comunei Gura Foii
Limita intravilanului propus
ALIMENTARE CU ENERGIE ELECTRICA
EXISTENT:
PROPUS:
LINIE ELECTRICA AERIANA 110KV
LINIE ELECTRICA AERIANA 20KV
RETEA DISTRIBUTIE ENERGIE ELECTRICA
POST DE TRANSFORMARE AERIAN
ALIMENTARE CU APA
EXISTENT:
PROPUS:
RETEA MAJORA DE DISTRIBUTIE A APEI POTABILE
STATIE ALIMENTARE CU APA
CANALIZARE
EXISTENT:
PROPUS:
RETEA MAJORA DE CANALIZARE A APELOR UZATE
STATIE DE EPURARE A APELOR UZATE
ALIMENTARE CU GAZE
EXISTENT:
PROPUS:
STATIE DE REGLARE MASURARE GAZE
RETEA DE DISTRIBUTIE GAZE
TELECOMUNICATII
RETEA DE TELECOMUNICATII (FIBRA OPTICA)
N
STATIE ALIMENTARE CU APA
Visinesti
p. Cricovul Dulce
DJ 710B
v. Siliste
Piscul Rău
Dospinesti
Sultanu
STATIE REGLARE MASURARE GAZE
STATIE DE EPURARE A APELOR UZATE
CATRE FRONT CAPTARE APA VALEA MARE

ACTUALIZAT 2013

ADDA SRL
arhitectura-design-decoratiuni-ambient
TARGOVISTE STR. ALEX. IOAN CUZA NR. 34,
TEL/FAX - 0245.213720
RCJ 15/414/91

Actualizare plan general de urbanism
COMUNA VISINESTI
Judetul Dambovita
Beneficiar: Consiliul Judetean Dambovita Primaria comunei visinesti

Sef proiect	arh. Dan NITESCU	Scara: 1:5 000	REGLEMENTARI ECHIPARE EDILITARA SATELE VISINESTI SI DOSPINESTI	Pr. nr. 37/468
Proiectat	arh. Dan NITESCU			Faza: PUG
Redactat	Urb. Dobra Alexandru	Data: iunie 2013		Plansa: 3A
Verificat	arh. Dan NITESCU			