
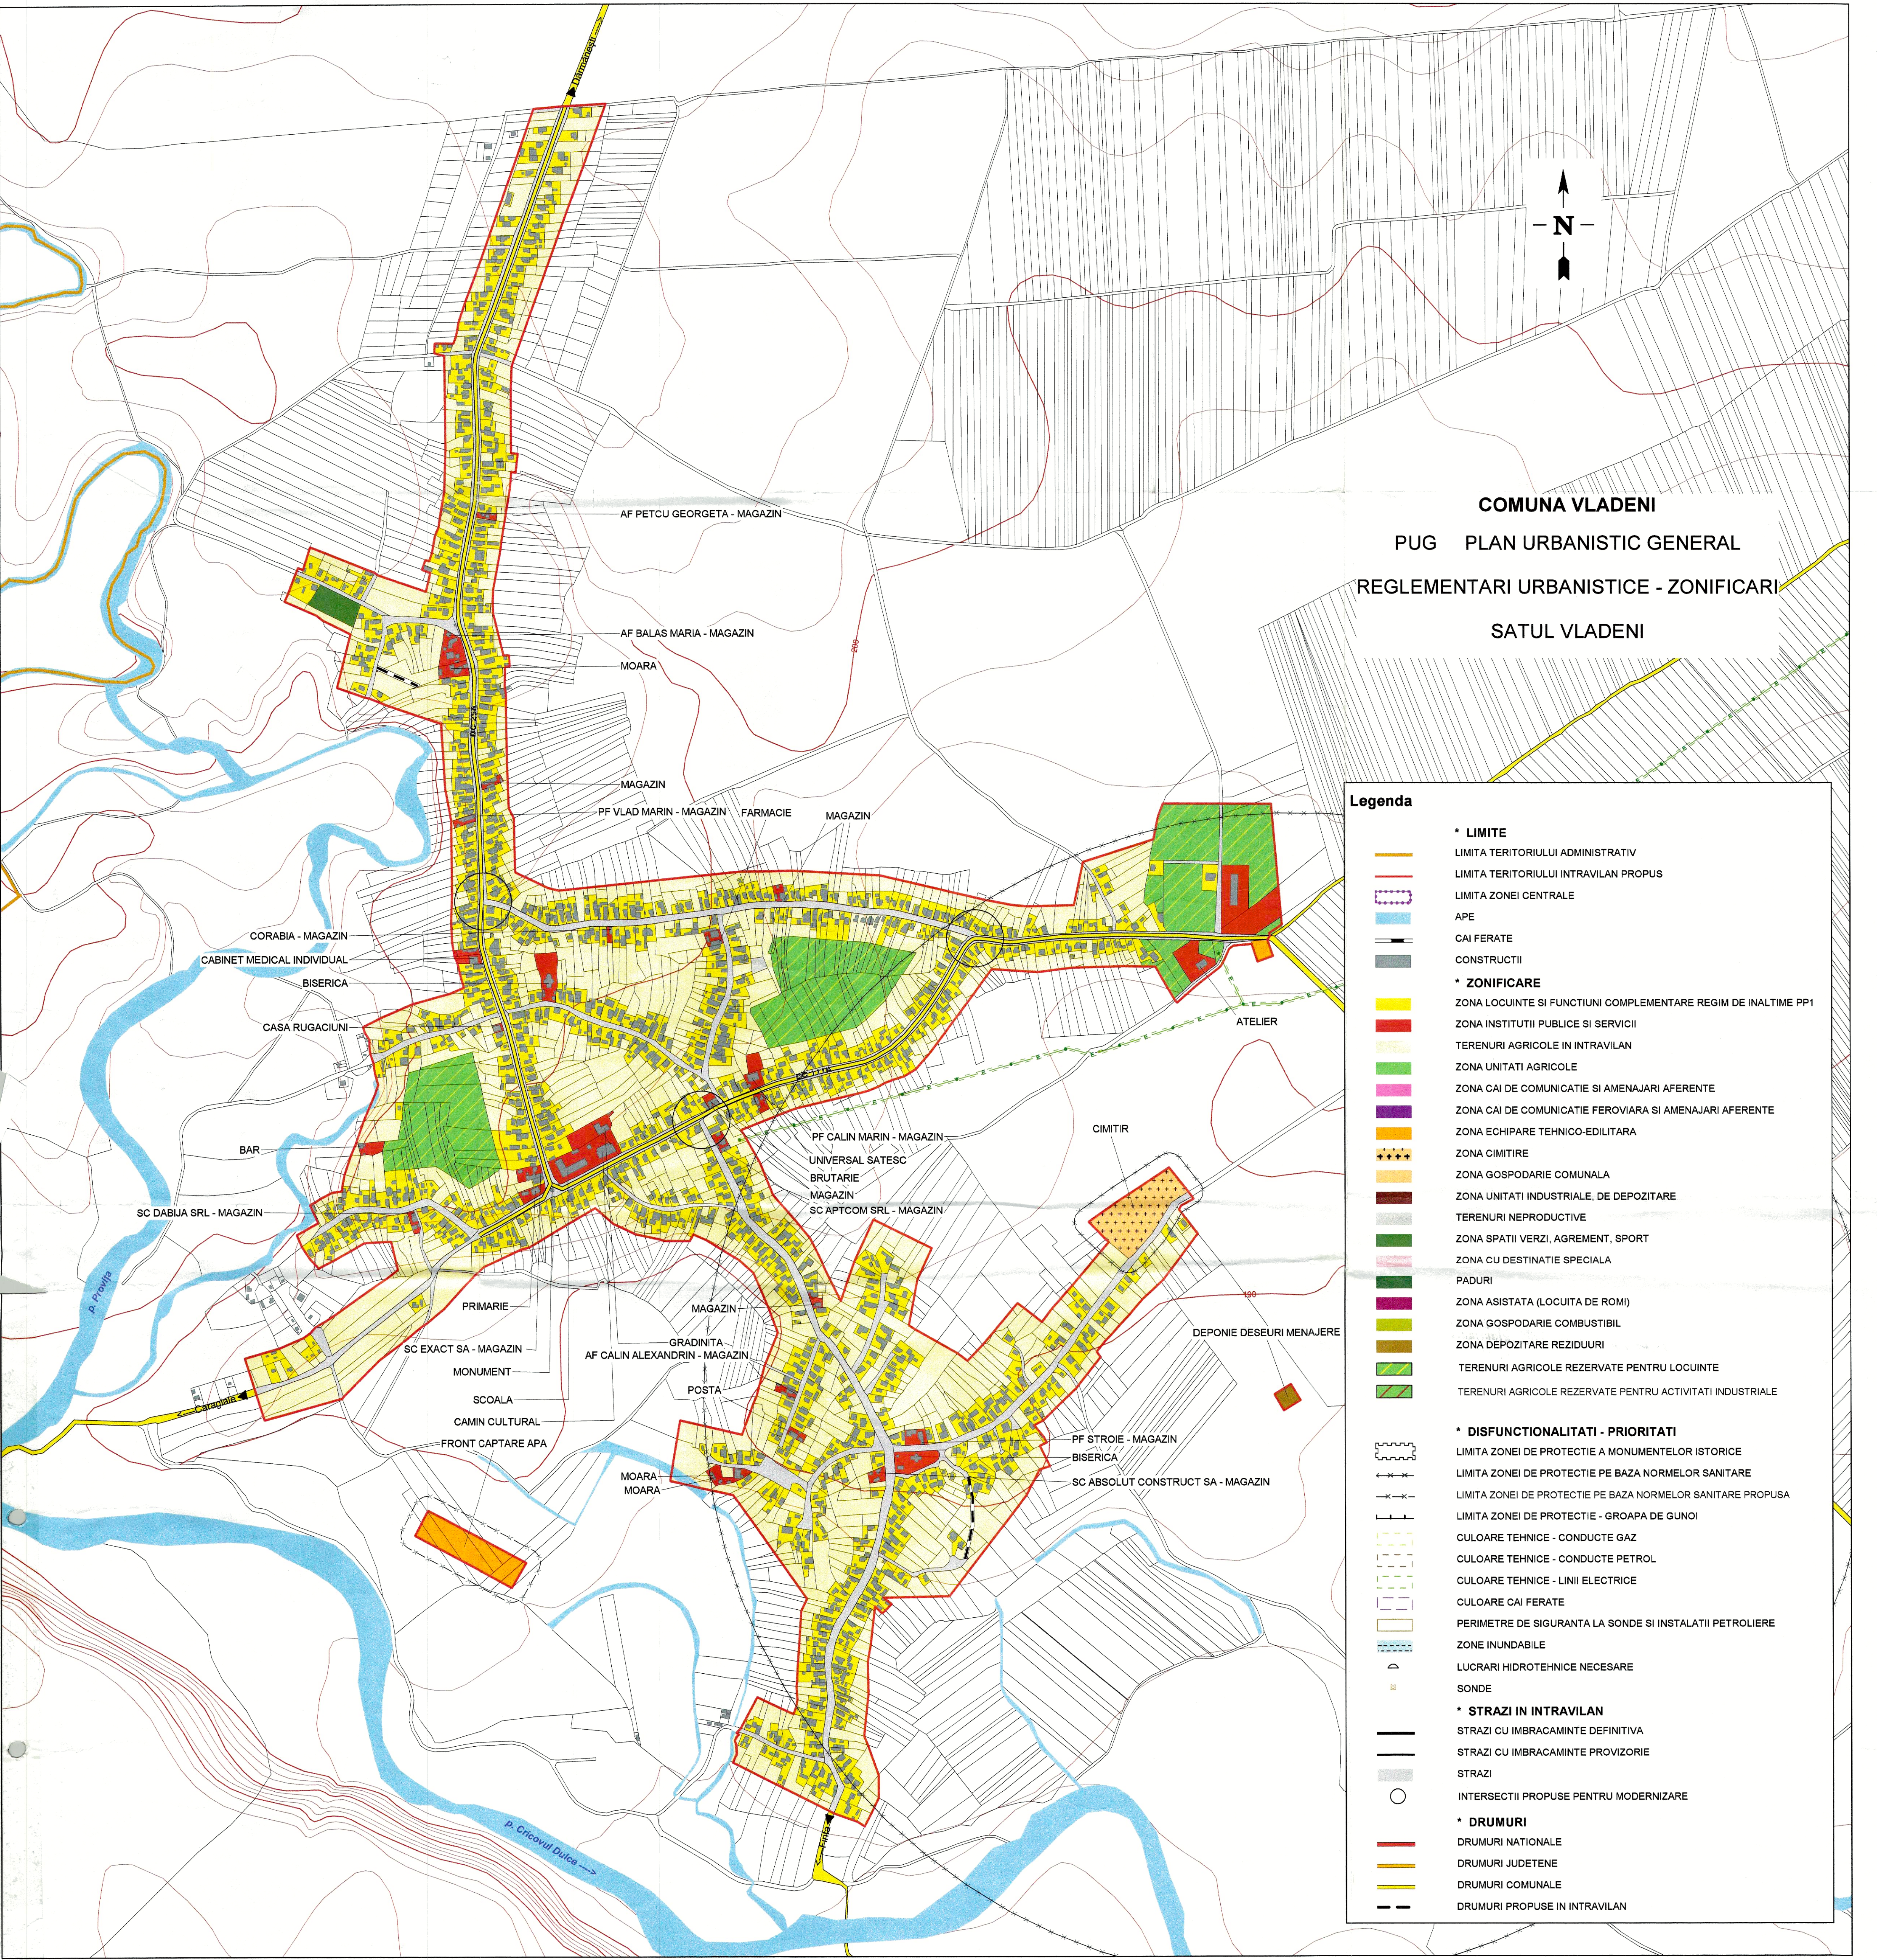


COMUNA VLADENI
PUG PLAN URBANISTIC GENERAL
REGLEMENTARI URBANISTICE - ZONIFICARI
SATUL VLADENI

Legenda	
* LIMITE	
	LIMITA TERITORIULUI ADMINISTRATIV
	LIMITA TERITORIULUI INTRAVILAN PROPUȘ
	LIMITA ZONEI CENTRALE
	APE
	CAI FERATE
	CONSTRUCTII
* ZONIFICARE	
	ZONA LOCUINTE SI FUNCTIUNI COMPLEMENTARE REGIM DE INALTIME PP1
	ZONA INSTITUTII PUBLICE SI SERVICII
	TERENURI AGRICOLE IN INTRAVILAN
	ZONA UNITATI AGRICOLE
	ZONA CAI DE COMUNICATIE SI AMENAJARI AFERENTE
	ZONA CAI DE COMUNICATIE FERoviARA SI AMENAJARI AFERENTE
	ZONA ECHIPARE TEHNICO-EDILITARA
	ZONA CIMITIRE
	ZONA GOSPODARIE COMUNALA
	ZONA UNITATI INDUSTRIALE, DE DEPOZITARE
	TERENURI NEPRODUCTIVE
	ZONA SPATII VERZI, AGREMENT, SPORT
	ZONA CU DESTINATIE SPECIALA
	PADURI
	ZONA ASISTATA (LOCUITA DE ROMI)
	ZONA GOSPODARIE COMBUSTIBIL
	ZONA DEPOZITARE REZIDUURI
	TERENURI AGRICOLE REZERVATE PENTRU LOCUINTE
	TERENURI AGRICOLE REZERVATE PENTRU ACTIVITATI INDUSTRIALE
* DISFUNCTIONALITATI - PRIORITATI	
	LIMITA ZONEI DE PROTECTIE A MONUMENTELOR ISTORICE
	LIMITA ZONEI DE PROTECTIE PE BAZA NORMELOR SANITARE
	LIMITA ZONEI DE PROTECTIE PE BAZA NORMELOR SANITARE PROPUȘA
	LIMITA ZONEI DE PROTECTIE - GROAPA DE GUNOI
	CULOARE TEHNICE - CONDUCTE GAZ
	CULOARE TEHNICE - CONDUCTE PETROL
	CULOARE TEHNICE - LINII ELECTRICE
	CULOARE CAI FERATE
	PERIMETRE DE SIGURANTA LA SONDE SI INSTALATII PETROLIERE
	ZONE INUNDABILE
	LUCRARI HIDROTEHNICE NECESARE
	SONDE
* STRAZI IN INTRAVILAN	
	STRAZI CU IMBRACAMINTE DEFINITIVA
	STRAZI CU IMBRACAMINTE PROVIZORIE
	STRAZI
	INTERSECTII PROPUȘE PENTRU MODERNIZARE
* DRUMURI	
	DRUMURI NATIONALE
	DRUMURI JUDETENE
	DRUMURI COMUNALE
	DRUMURI PROPUȘE IN INTRAVILAN

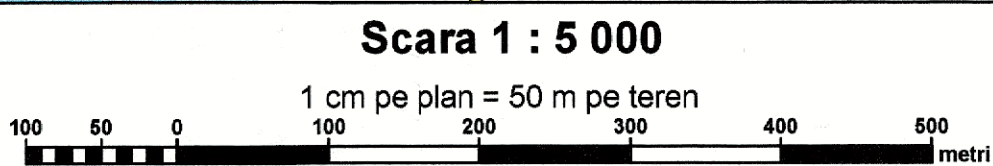

Executant: S.C. BLOMINFO GEONET S.R.L.
Intocmit conform PUG VLADENI 2000
Beneficiar: CONSILIUL JUDETEAN DÂMBOVÎȚA

Data: decembrie 2006