PUG PLAN URBANISTIC GENERAL
VOINESTI - JUD. DAMBOVITA
06.1 REGLEMENTARI URBANISTICE
ECHIPARE EDILITARA - ALIMENTAREA CU APA

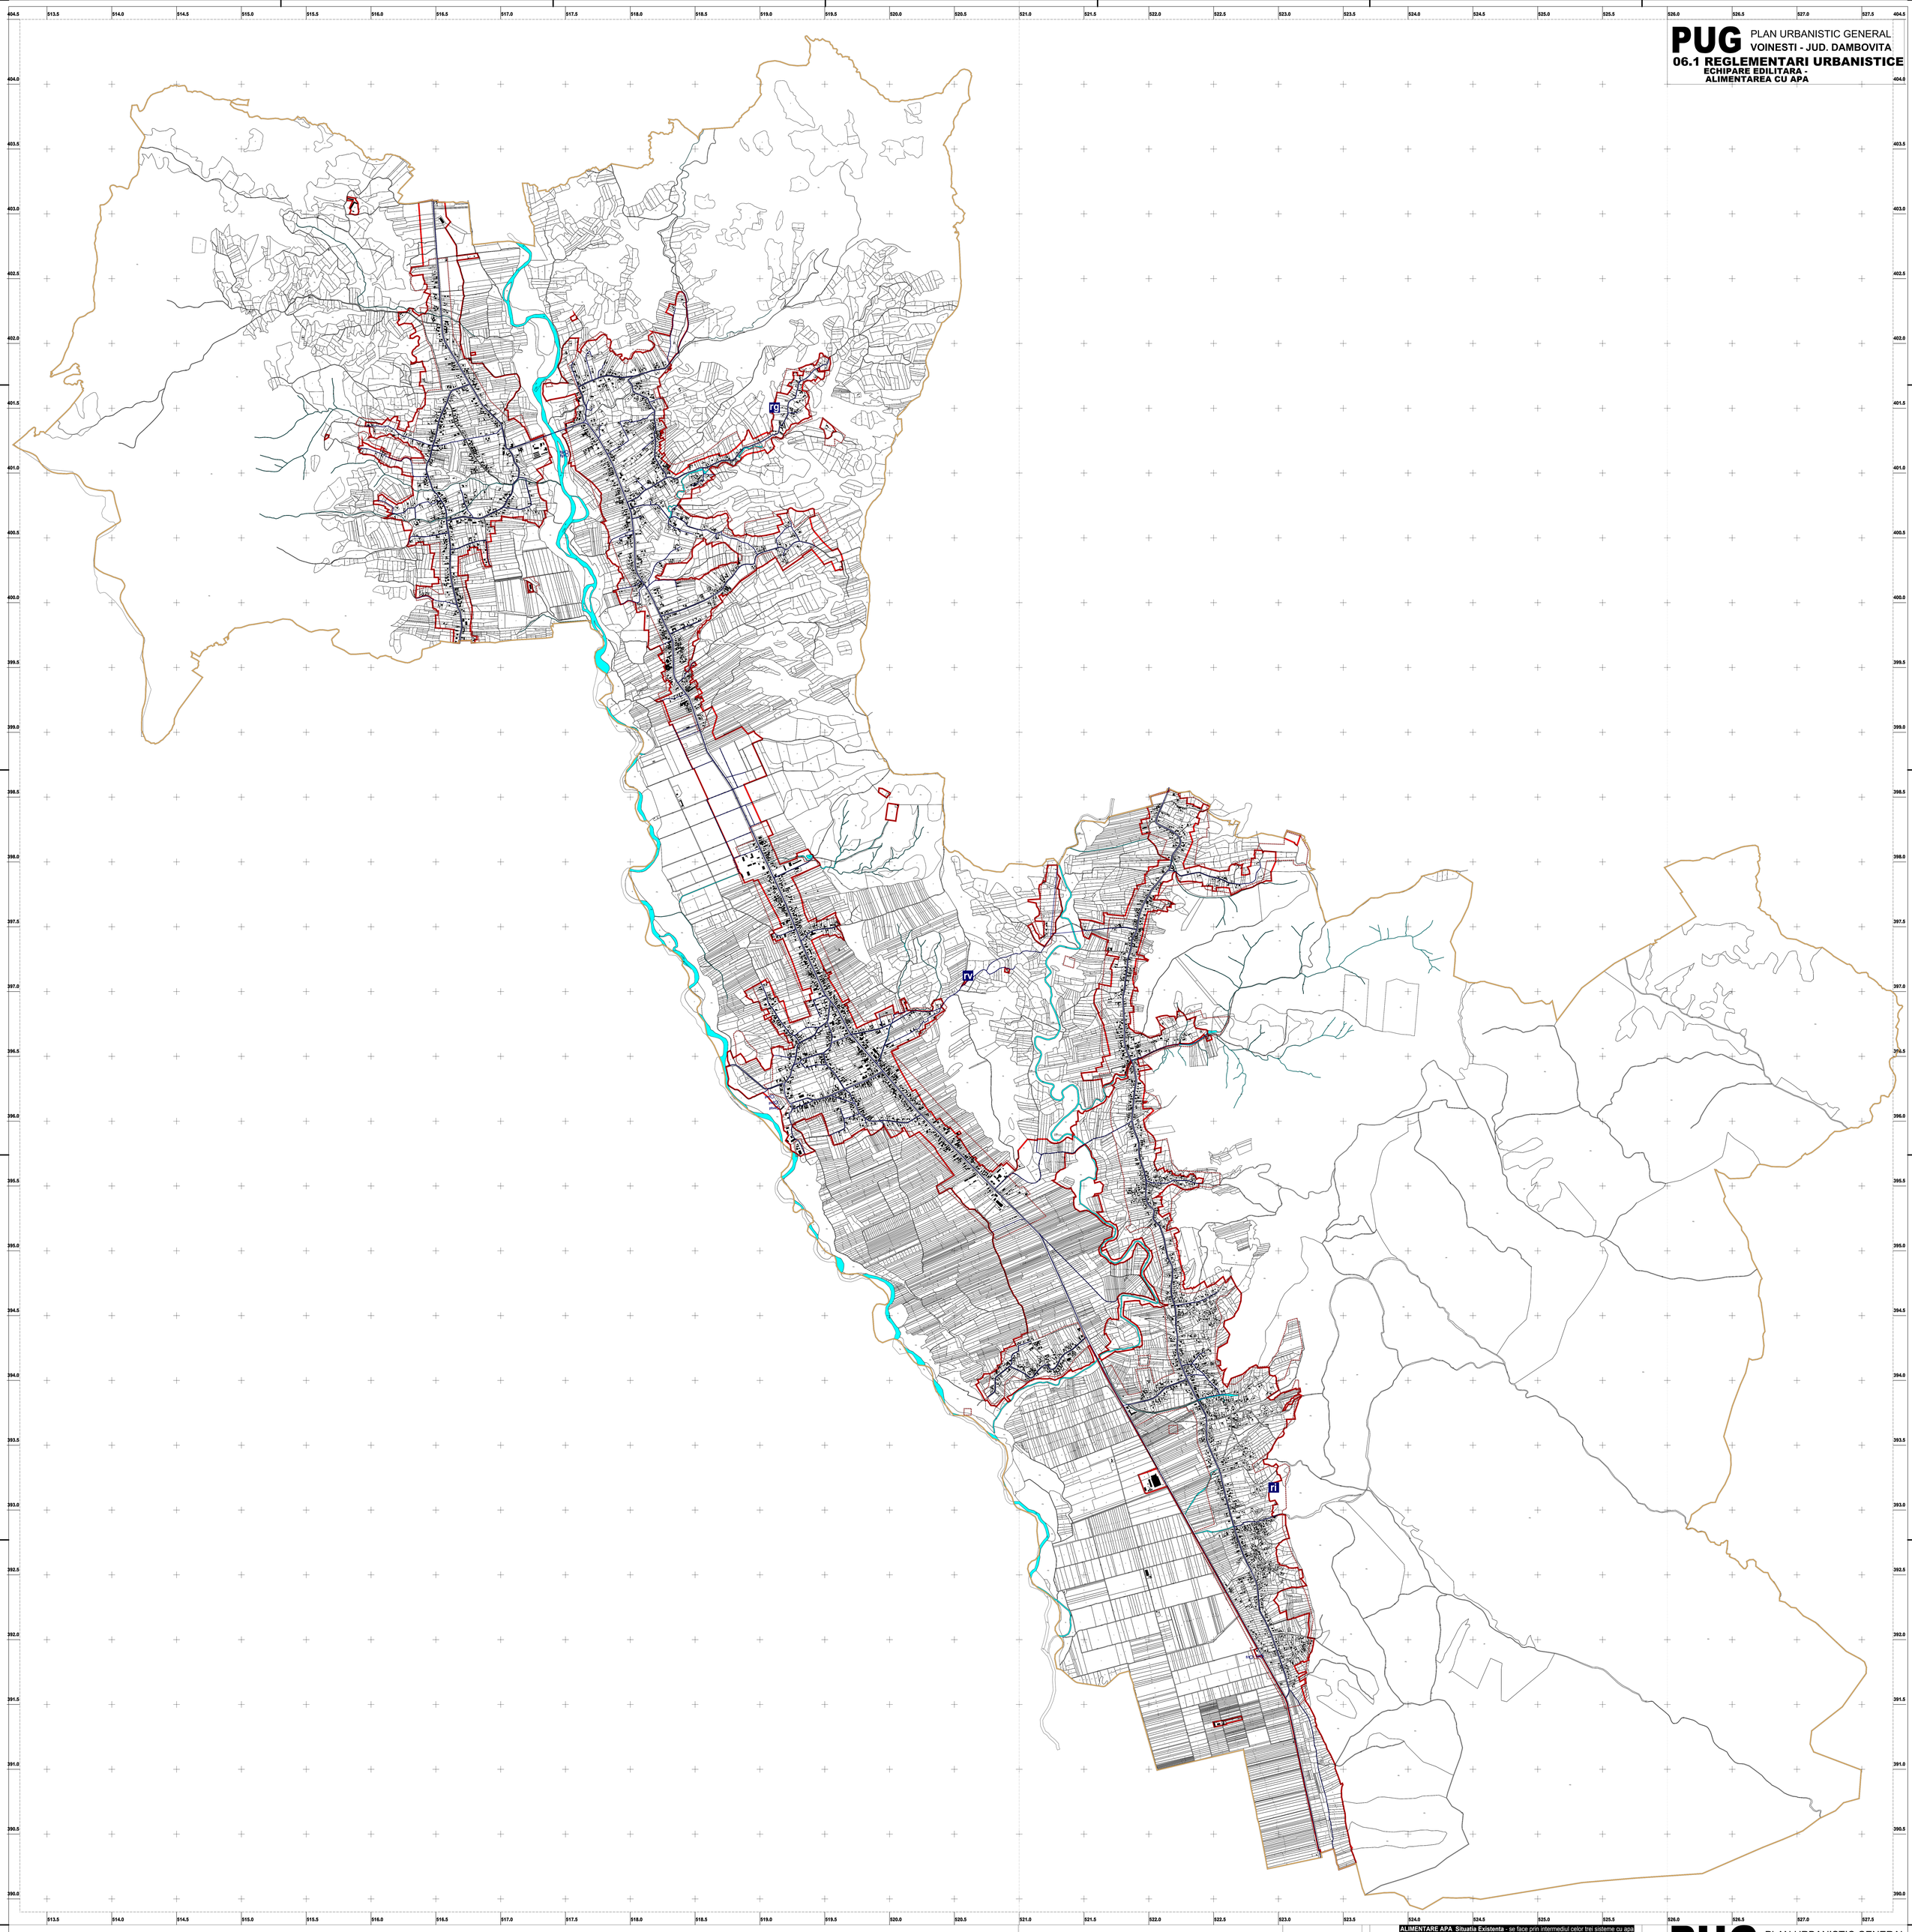

ALIMENTARE APA Situatia Existenta - se face prin intermediul celor trei sisteme cu apa

sistemul Izvoarele , localitatile Sudulenii, Izvoarele, Manjina, Lunca;
sistemul Voinesti, localitatile Voinesti si Manga;
sistemul Gemenea, localitatile Gemenea si Oncesti.

Sistemul Izvoarele

- Foraje Sistemul Izvoarele — 2 foraje — fi1 (x=391862 y=452730), fi2 (x=391871 y=452871)
- Rezervor de inmagazinare Izvoarele (200mc) si o statie de clorinare — ri
- Retea de distributie L_{total} = 7,75 km

Sistemul Voinesti

- Foraje Sistemul Voinesti — 2 puturi tip cheson, 1 foraj, 1 put laranesc; — pv1 (x=398189 y=451658), pv2 (x=398164 y=451618), fv3 (x=398153 y=451638), ptv4
- Rezervor de inmagazinare Izvoarele (500mc) si o statie de clorinare — rv
- Retea de distributie L_{total} = 8,8 km

Sistemul Gemenea

- Foraje Sistemul Gemenea — 1 foraj, 1 put tip cheson — fg1 (x=401139 y=451311), pg2 (x=401162 y=451309)
- Rezervor de inmagazinare Izvoarele (200mc) si o statie de clorinare — rg
- Retea de distributie L_{total} = 9,0 km

ALIMENTARE APA Situatia Propusa

- Statie de pompare — sp
- Retea de distributie L_{total} = 12,360 km

ZONE DE PROTECTIE - INTERDICTII

- LIMITA Zonei de protectie
- LIMITA Imobilului Monument Istoric
- Zone inundabile
- Traseu LEA-IT (inclusiv zona de protectie 37.5 m din ax, zona de protectie si siguranta a LEA 400 KW interdictie definitiva de construire)
- Zona de protectie Raul Dambovita 15 M din ax
- Industrie / Depozitare cu conditia solutionarii acceselor
- Zona spatii verzi de protectie
- Cursuri de apa

PUG PLAN URBANISTIC GENERAL
VOINESTI - JUD. DAMBOVITA
06.1 REGLEMENTARI URBANISTICE
ECHIPARE EDILITARA - ALIMENTAREA CU APA

N

LEGENDA 1:10000

LIMITE

- LIMITA INTRAVILAN EXISTENT
- LIMITA INTRAVILAN PROPUS
- LIMITA TERITORIULUI ADMINISTRATIV AL UNITATII TERITORIALE DE BAZA
- LIMITA TERITORIULUI JUDETEAN

S.C. MINA-M-COM S.R.L.
J40/20209/1992

ISO 9001:2008, nr.01554
ISO 14001:2005nr. 01033
ISO 18001:2008 nr. 00695
SA 8000: 2010 nr. 66

DIRECTOR
Arh. Valer Crisan

SEF PROIECT
Arh. Elena Maican

PROIECTAT DESENAT
Urb. Georgiana Voicu
Urb. Radu Andreescu
Urb. Valer Crisan
Urb. Alexandru Dragnea
Urb. Dan Jelu

BENEFICIAR

PRIMARIA COMUNEI VOINESTI JUD. DAMBOVITA

PROIECT

PLAN URBANISTIC GENERAL AL COMUNEI VOINESTI, JUD.DAMBOVITA

PLANSA

REGLEMENTARI URBANISTICE ECHIPAREA EDILITARA RETEA DE ALIMENTARE CU APA

PROIECT	FAZA	SCARA	DATA	PLANSA
5779 09.05.2013	PUG	1 / 10 000	AUGUST 2013	06.1