


UTR 2 - ZONA REZIDENTIALA A SATULUI VULCANA PANDELE

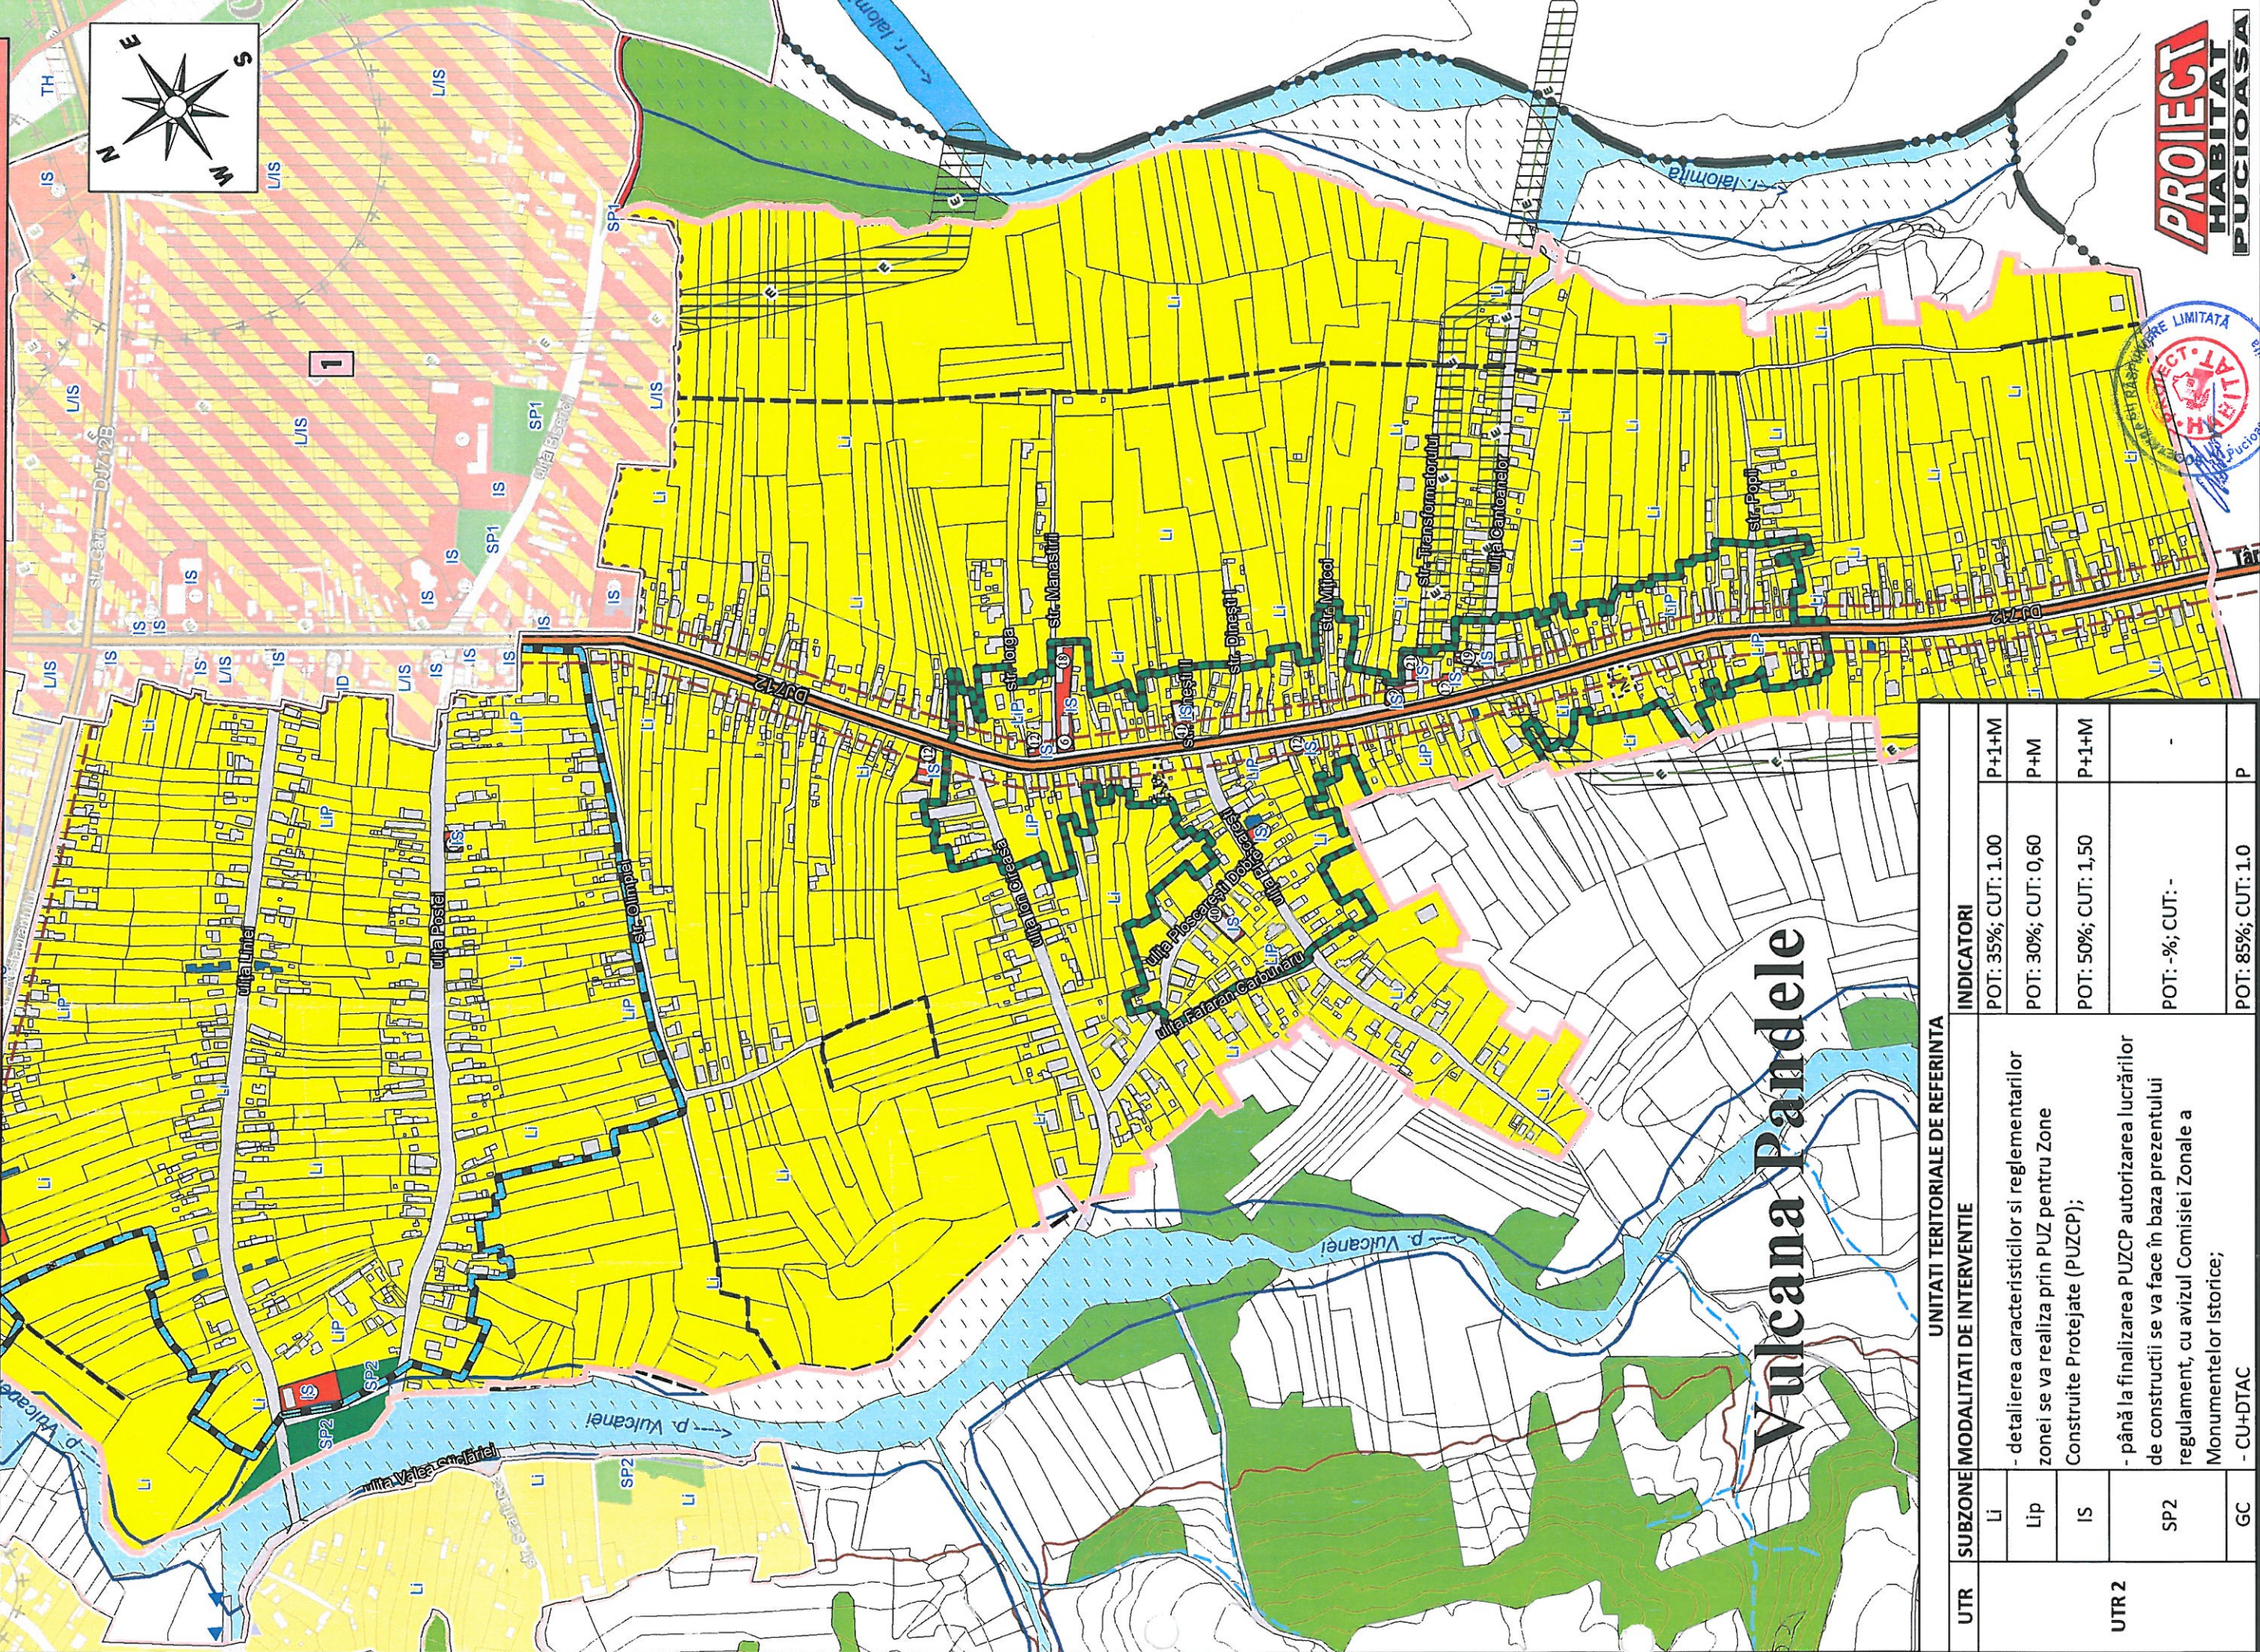

Vulcana Pandele

UNITATI TERITORIALE DE REFERINTA		
UTR	SUBZONE	MODALITATI DE INTERVENTIE
UTR 2	LI	- detaliera caracteristicilor si reglementarilor zonei se va realiza prin PUZ pentru Zone Construite Protejate (PUZCP);
	Lip	
	IS	
	SP2	- până la finalizarea PUZCP autorizarea lucrărilor de constructii se va face în baza prezentului regulament, cu avizul Comisiei Zonale a Monumentelor Istorice;
	GC	- CU+DTAC

INDICATORI		
POT: 35%; CUT: 1.00	P+1+M	
POT: 30%; CUT: 0,60	P+M	
POT: 50%; CUT: 1,50	P+1+M	
POT: -%; CUT: -		
POT: 85%; CUT: 1.0	P	

