REGULAMENT LOCAL DE URBANISM COMUNA VULCANA PANDELE 2016

REGLEMENTARI PE U.T.R. - SCARA 1:5000

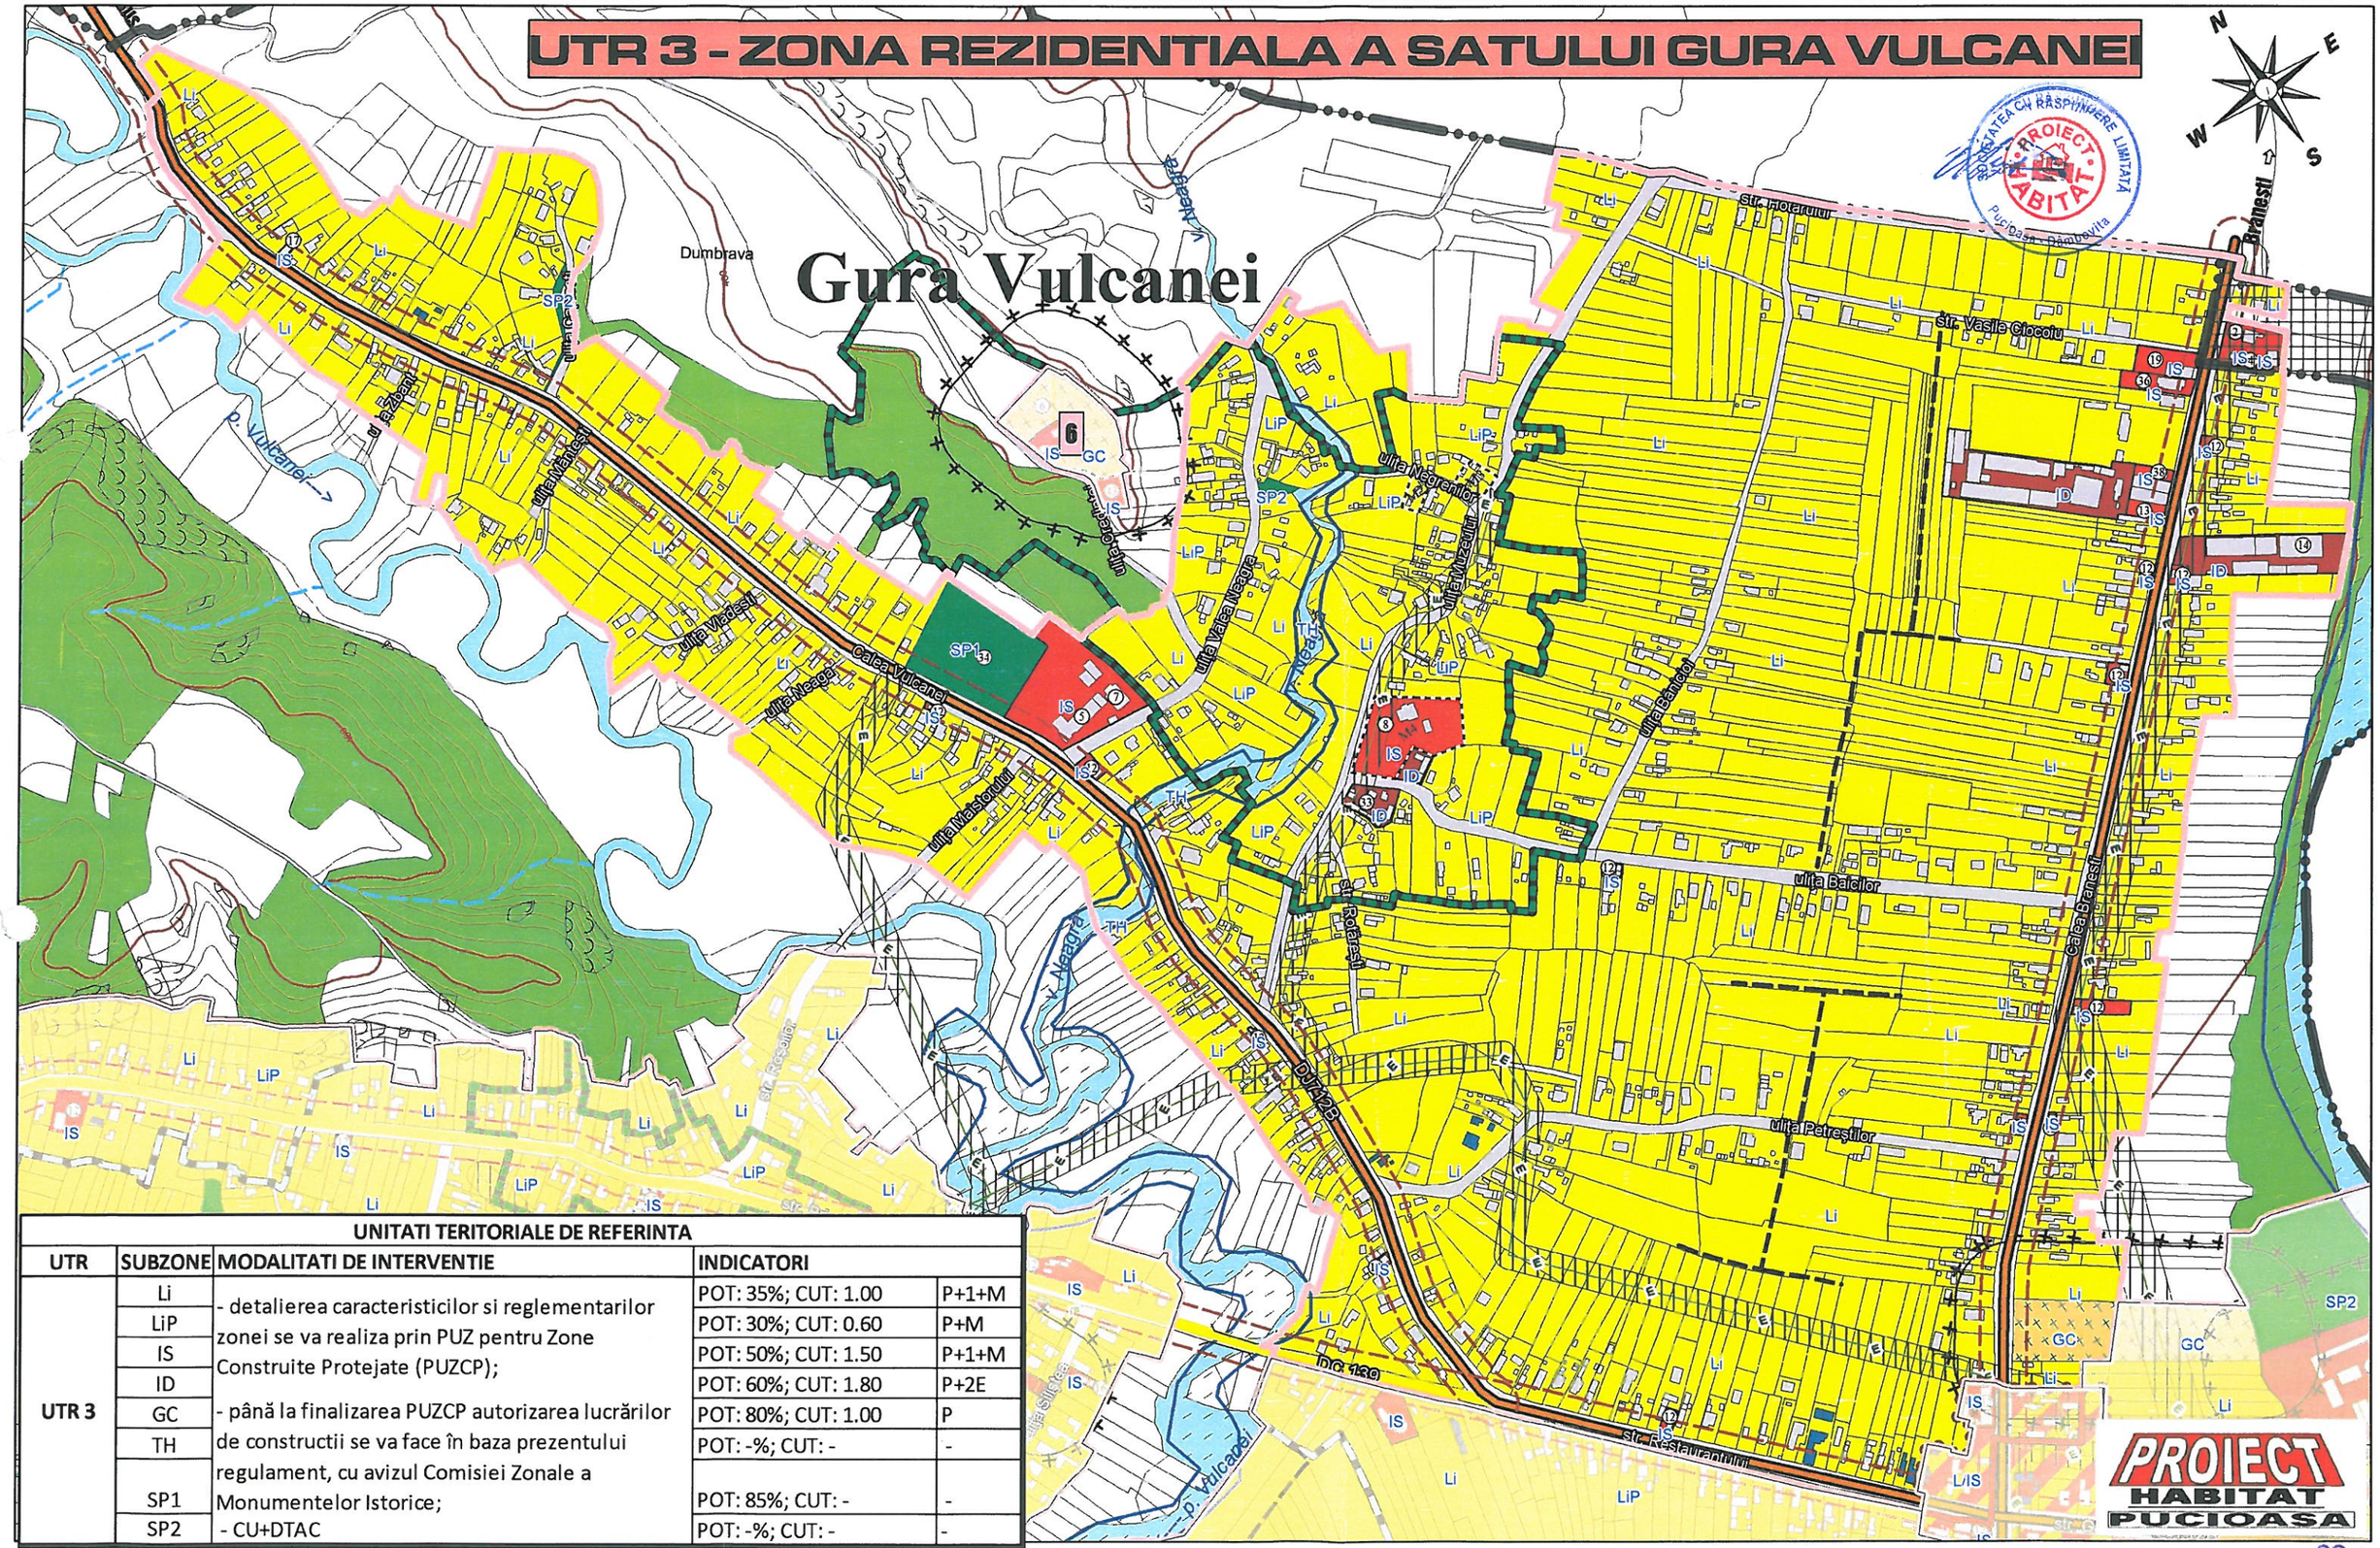

UNITATI TERITORIALE DE REFERINTA				
UTR	SUBZONE	MODALITATI DE INTERVENTIE	INDICATORI	
UTR 3	Li	- detalierea caracteristicilor si reglementarilor zonei se va realiza prin PUZ pentru Zone Construite Protejate (PUZCP); - până la finalizarea PUZCP autorizarea lucrărilor de constructii se va face în baza prezentului regulament, cu avizul Comisiei Zonale a Monumentelor Istorice; - CU+DTAC	POT: 35%; CUT: 1.00	P+1+M
	LiP		POT: 30%; CUT: 0.60	P+M
	IS		POT: 50%; CUT: 1.50	P+1+M
	ID		POT: 60%; CUT: 1.80	P+2E
	GC		POT: 80%; CUT: 1.00	P
	TH		POT: -%; CUT: -	-
	SP1		POT: 85%; CUT: -	-
	SP2		POT: -%; CUT: -	-