


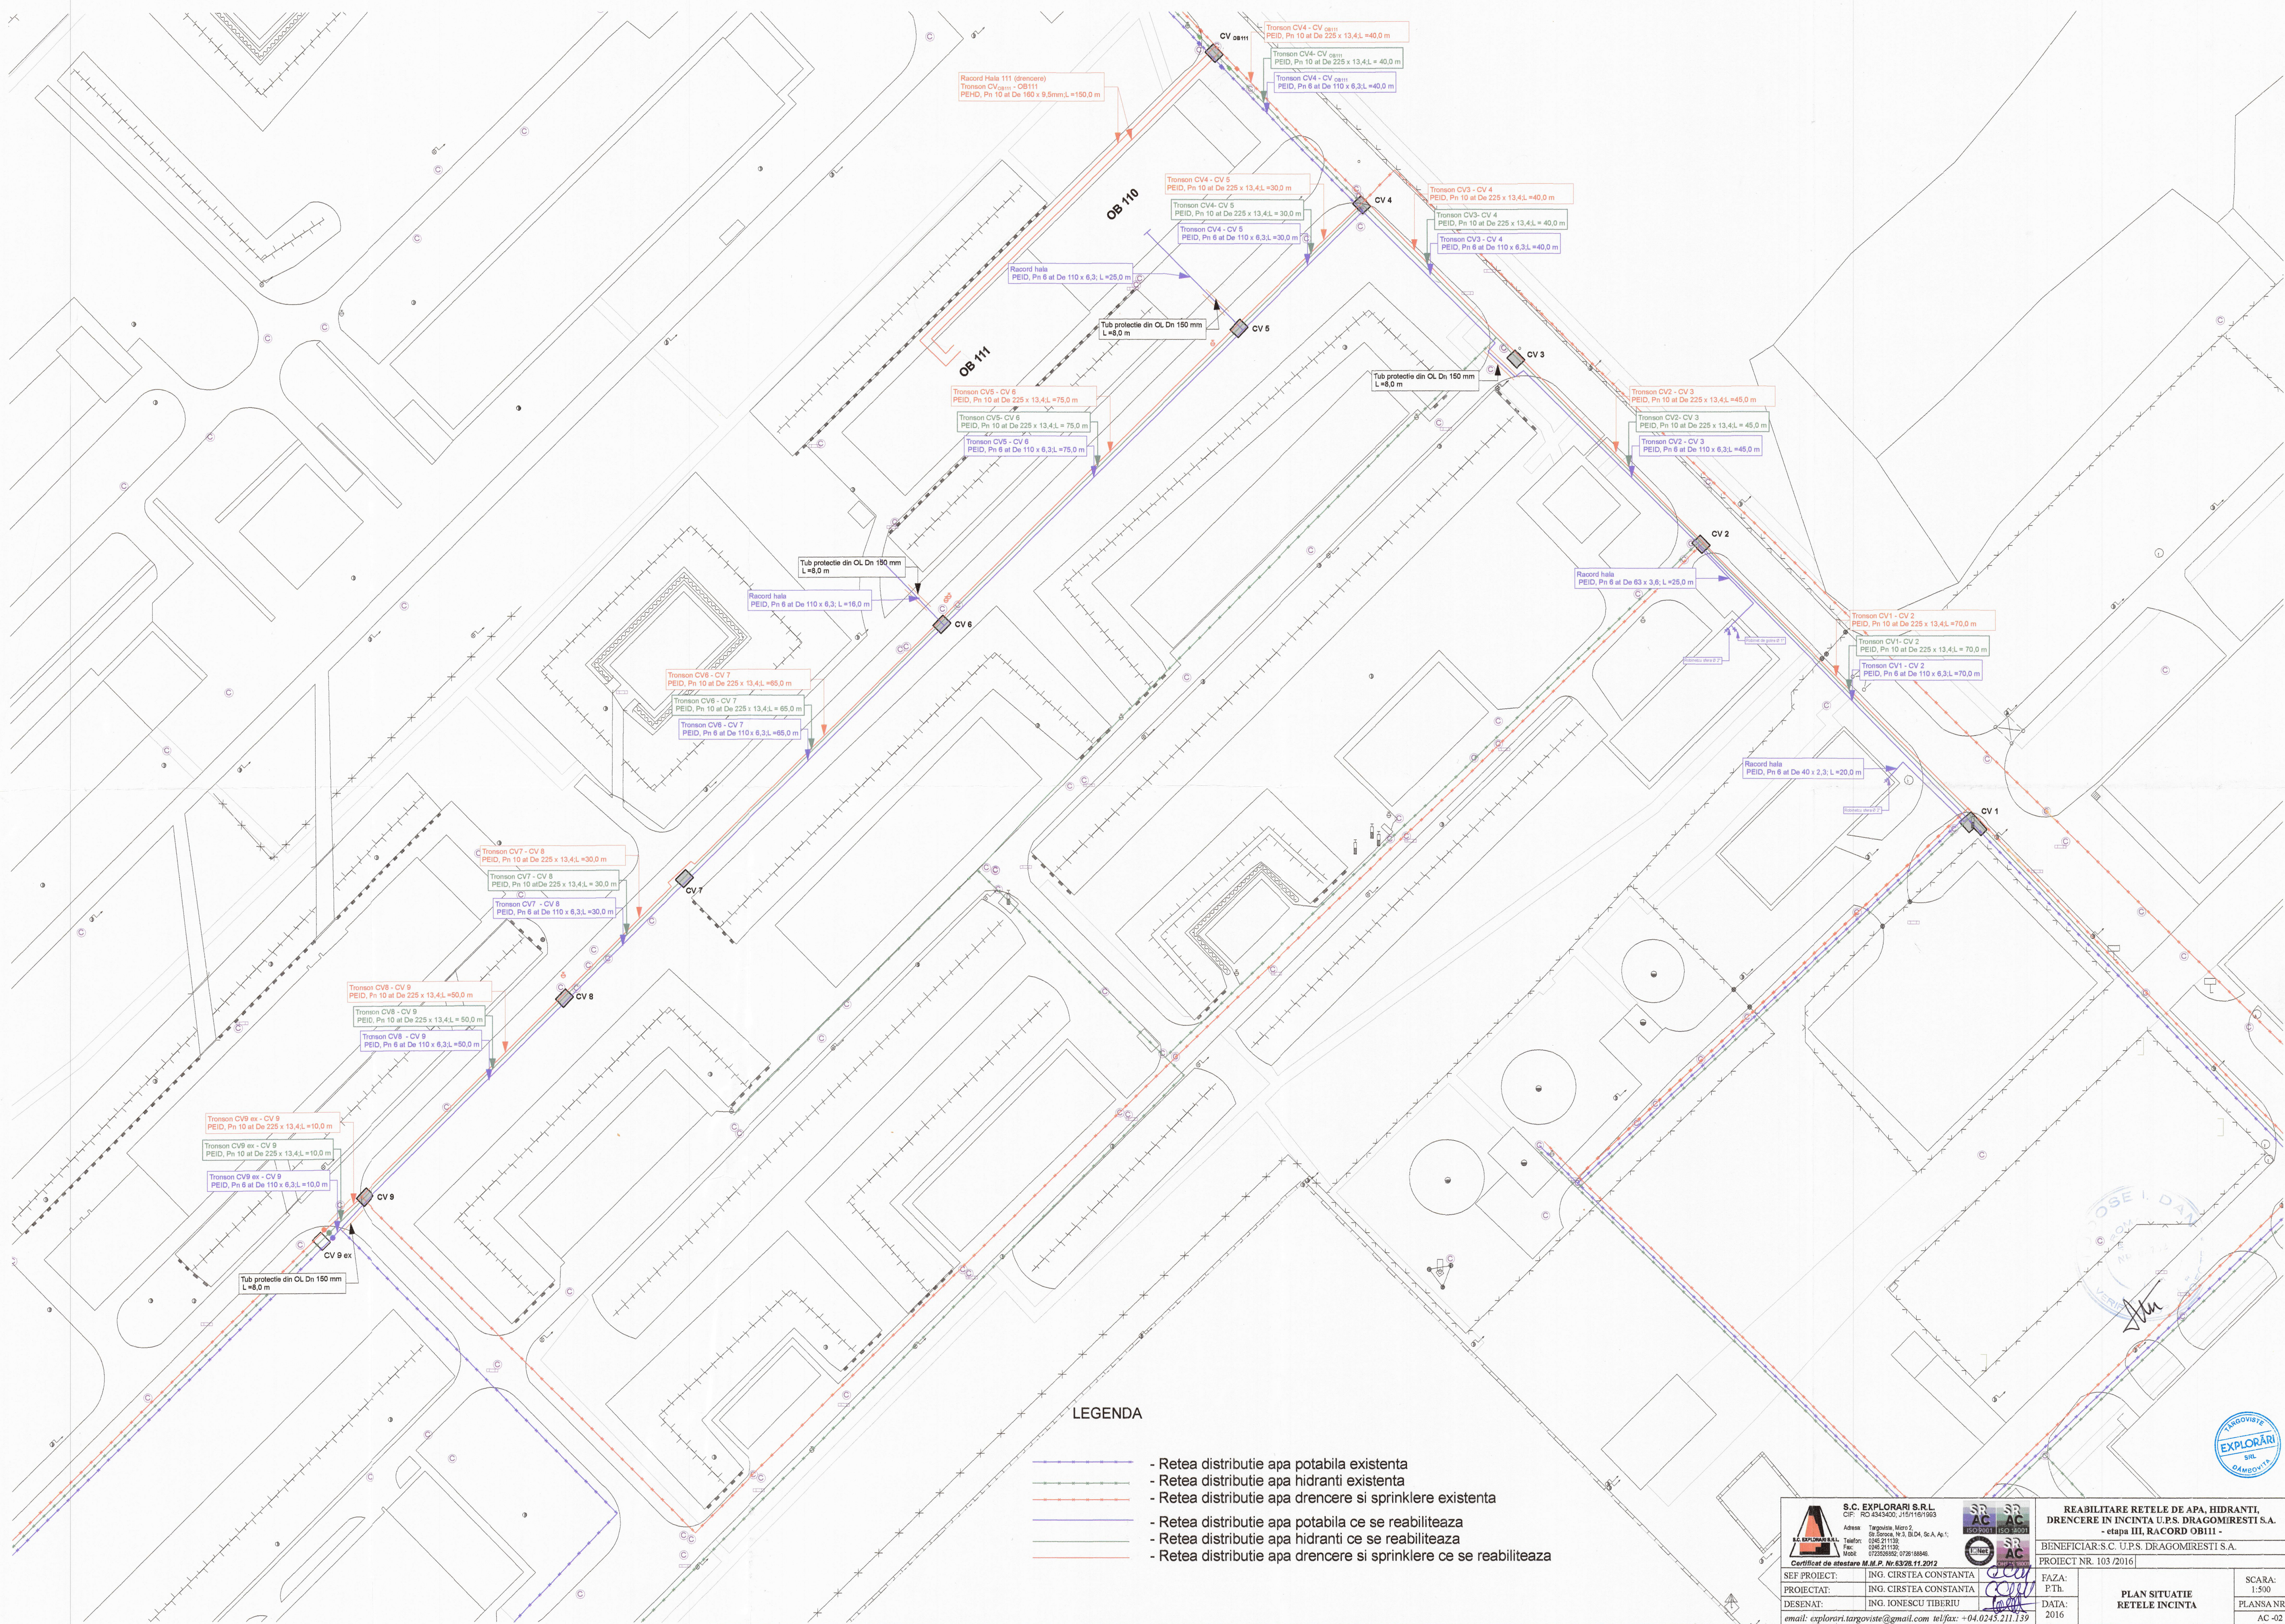

LEGENDA

- Retea distributie apa potabila existenta
- Retea distributie apa hidranti existenta
- Retea distributie apa drencere si sprinklere existenta
- Retea distributie apa potabila ce se reabiliteaza
- Retea distributie apa hidranti ce se reabiliteaza
- Retea distributie apa drencere si sprinklere ce se reabiliteaza

S.C. EXPLORARI S.R.L.
CNP: 454362 / 19161063
Adresa: Targoviste, Micu 2, 89 Boreasa, Nr. 3, B.D. 4, Sc.A. Ap.1
Telefon: 045.211.132
Fax: 045.211.132
Mobil: 0722050502, 0728188486
Certificat de inregistrare M.M.P. Nr. 63/28.11.2012

SEF PROIECT: ING. CIRSTEA CONSTANTIA
PROIECTAT: ING. CIRSTEA CONSTANTIA
DESENAT: ING. IONESCU TIBERIU
email: explorari.targoviste@gmail.com tel/fax: +04.0245.211.139

REABILITARE REȚELE DE APA, HIDRANȚI, DRENCERE ÎN INCINTA U.P.S. DRAGOMIREȘTI S.A. - etapa III, RACORD OB111 -

BENEFICIAR: S.C. U.P.S. DRAGOMIREȘTI S.A.
PROIECT NR. 103 / 2016

FAZA: P.T.B.
DATA: 2016

PLAN SITUAȚIE REȚELE INCINTA

SCARA: 1:500
PLANSĂ NR. AC-02