


PLAN URBANISTIC ZONAL
PARC INDUSTRIAL PRIBOIU
SITUATIE EXISTENTA DISFUNCTIONALITATI

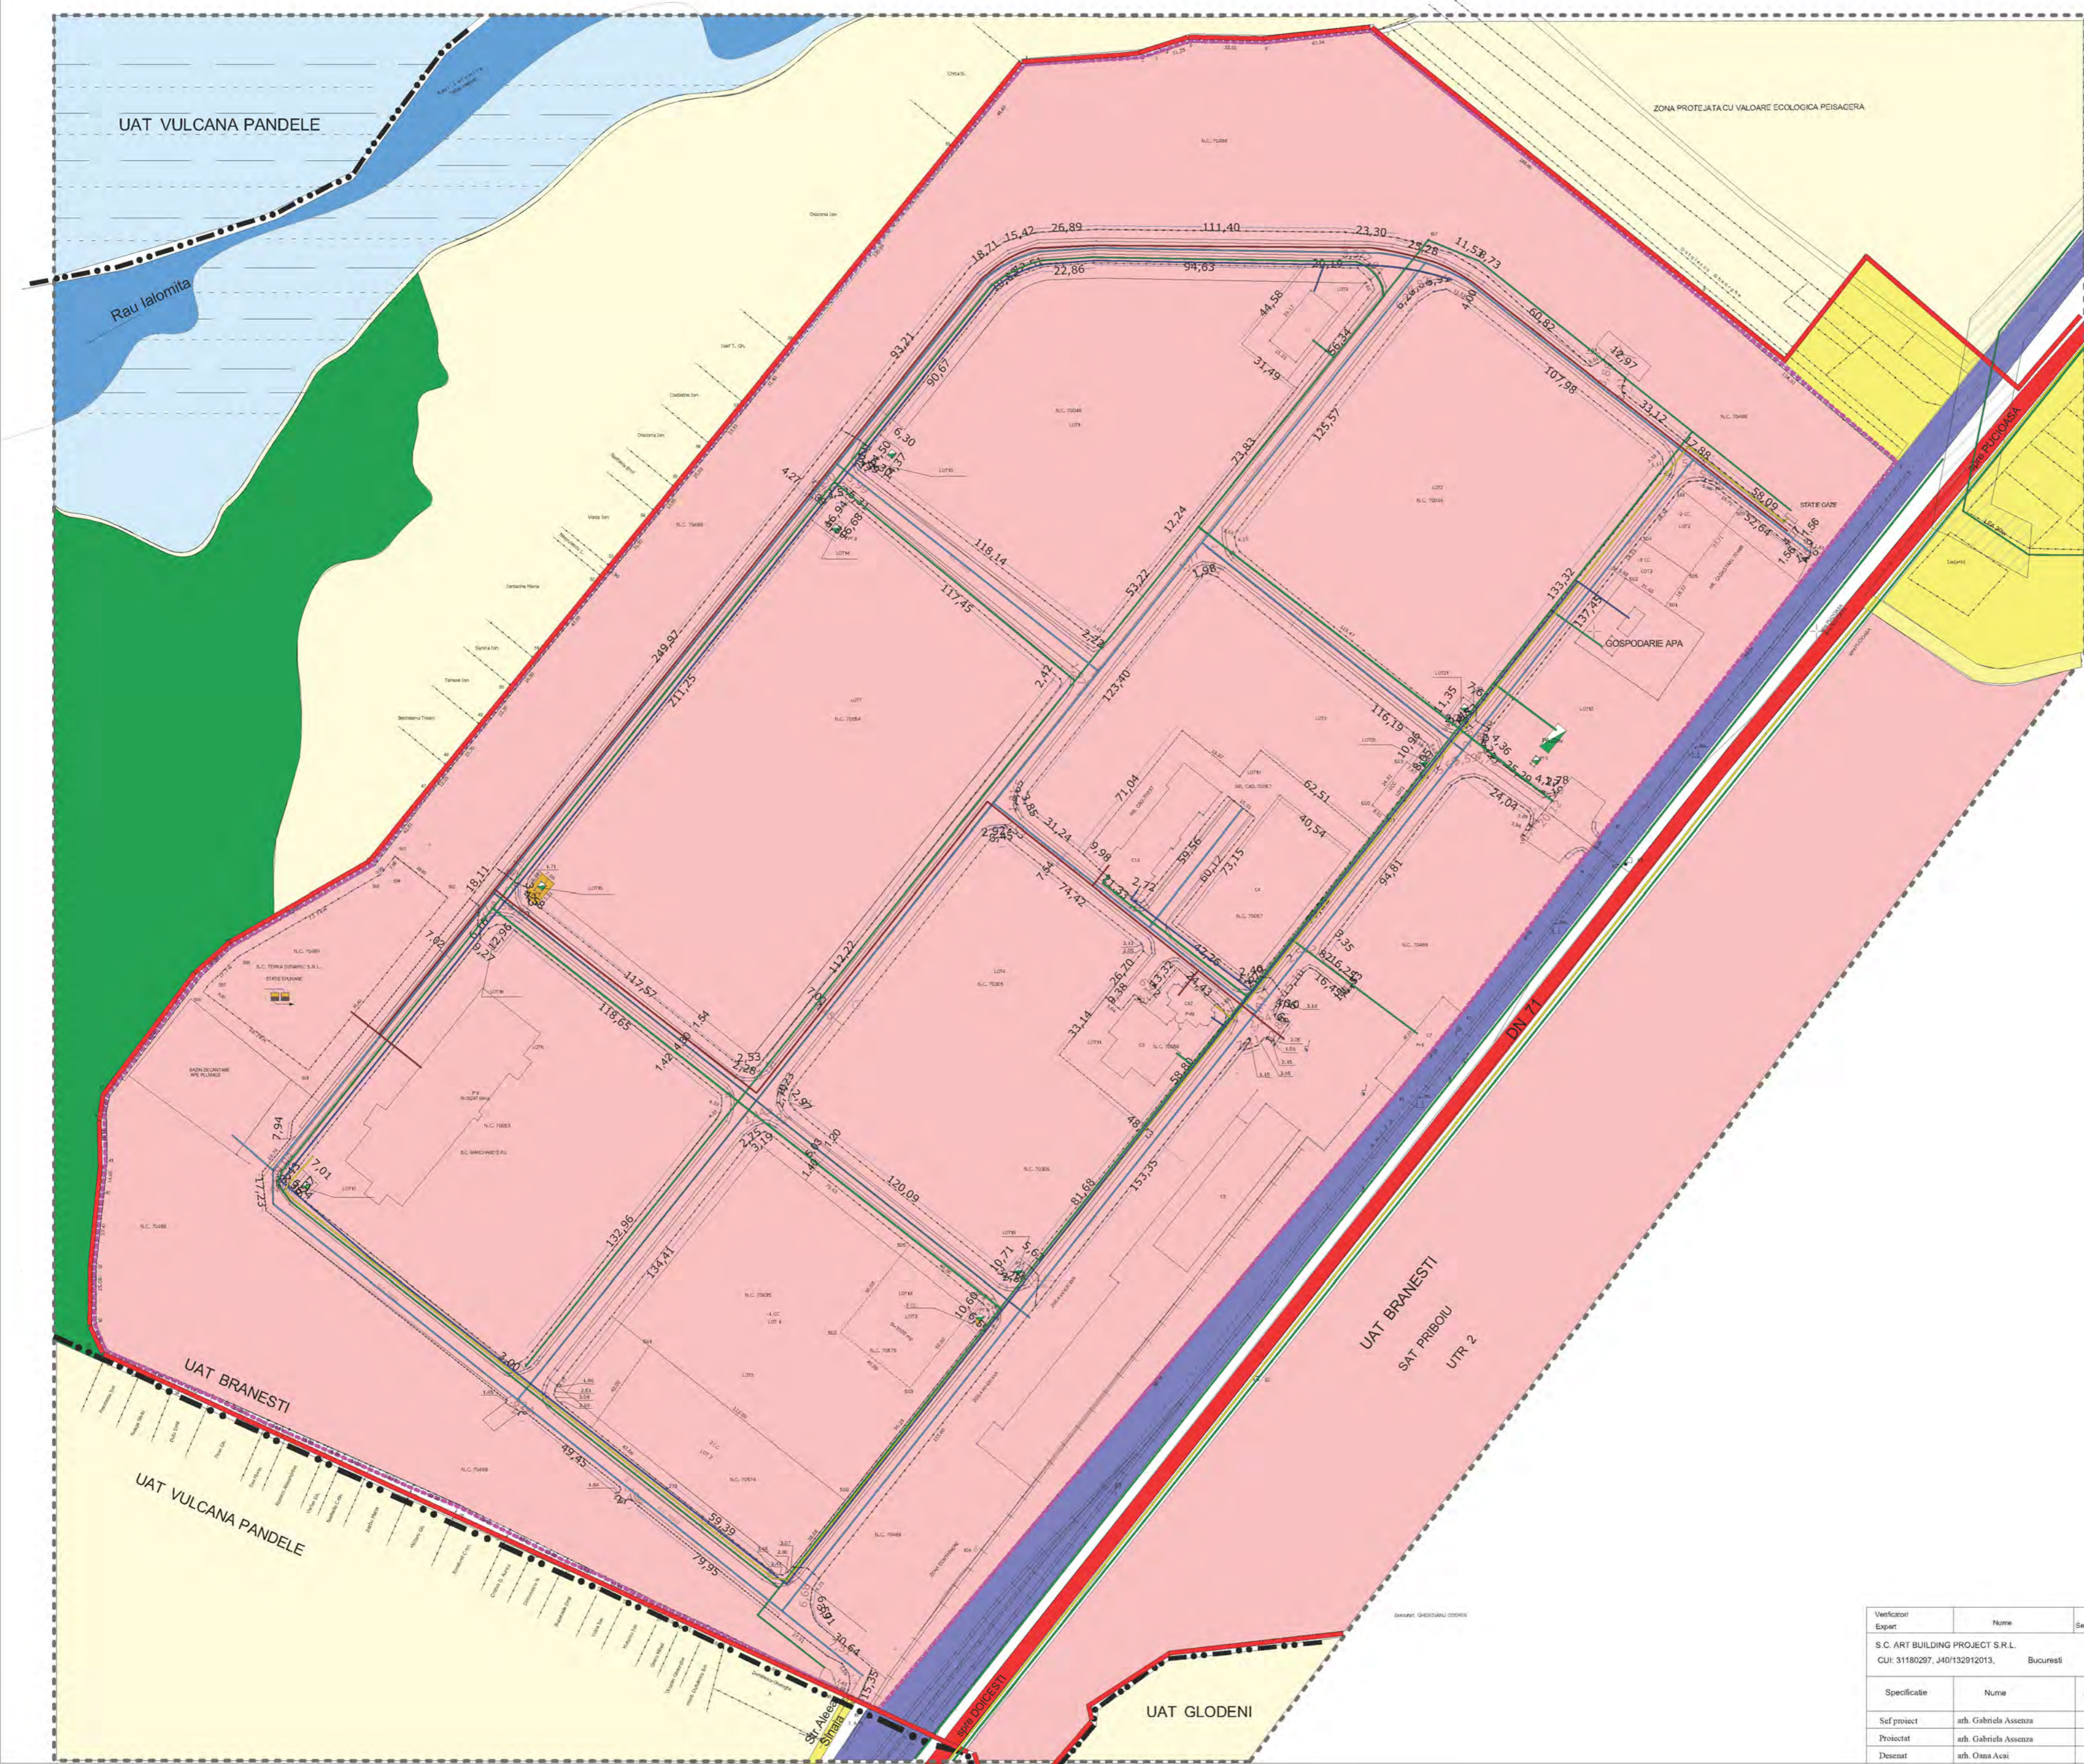

LEGENDA
LIMITE

- LIMITA ADMINISTRATIV TERITORIALA
- LIMITA ZONA STUDIATA
- LIMITA LOTURI
- LIMITA LOT CE A GENERAT PUZ

ZONIFICARE FUNCTIONALA

- ZONA CU DESTINATIE SPECIALA
- ZONA TEREN EXTRAVILAN
- ZONA LOCUINTE SI FUNCTIUNI COMPLEMENTARE
- ZONA PADURE
- ZONA APE CURGATOARE-rau Ialomita
- ZONA INUNDABILA

CIRCULATII, UTILITATI

- DN 71 TARGOVISTE SINAIA
- STRAZI COMUNALE
- CALE FERATA TARGOVISTE PIETROSITA
- ZONA PROTECTIE
- 100.00m. fata de cale ferata
- 12.00m. fata de retea electrica 20kv.
- RESEA ENERGIE ELECTRICA AERIANA EXISTENTA
- RESEA ALIMENTARE APA EXISTENTA
- RESEA PLUVIALA EXISTENTA
- RESEA ALIMENTARE CU GAZ NATURAL EXISTENTA
- RESEA CANALIZARE MENAJERA EXISTENTA
- POST TRAFU EXISTENT
- STATIE EPURARE EXISTENTA

Terenul studiat prin prezenta documentatie faza P.U.Z. se compune dintr-un lot in suprafata totala de 319.202,00mp. teren intravilan categoria de folosinta curti constructii. Pe acest teren prin P.U.G. Comuna Branesti este stabilita zona cu destinatie speciala. Prin actuala documentatie PUZ se propune dezvoltarea zonei prin schimbarea destinatiei terenurilor in industrie depozitare.

Verificator Expert	Nume	Semnatura	Centra	Referat / expertiza nr./data	Pr. nr. 16
S.C. ART BUILDING PROJECT S.R.L. CUI: 31180297, J40/1329/2013.	Bucuresti			Beneficiar: CONSILIUL JUDETEAN DAMBOVITA	
Specificatie	Nume	Semnatura	Scara	Denumire proiect: PLAN URBANISTIC ZONAL PARC INDUSTRIAL PRIBOIU	Faza P.U.Z.
Sef proiect	arb. Gabriela Assenza		1:1000		
Proiectat	arb. Gabriela Assenza		Data	Denumire plansa: Plan SITUATIE EXISTENTA-DISFUNCTIONALITATI	Nr. pt. U3
Desenat	arb. Oana Acas		11-2017		